






西小路医師公舎

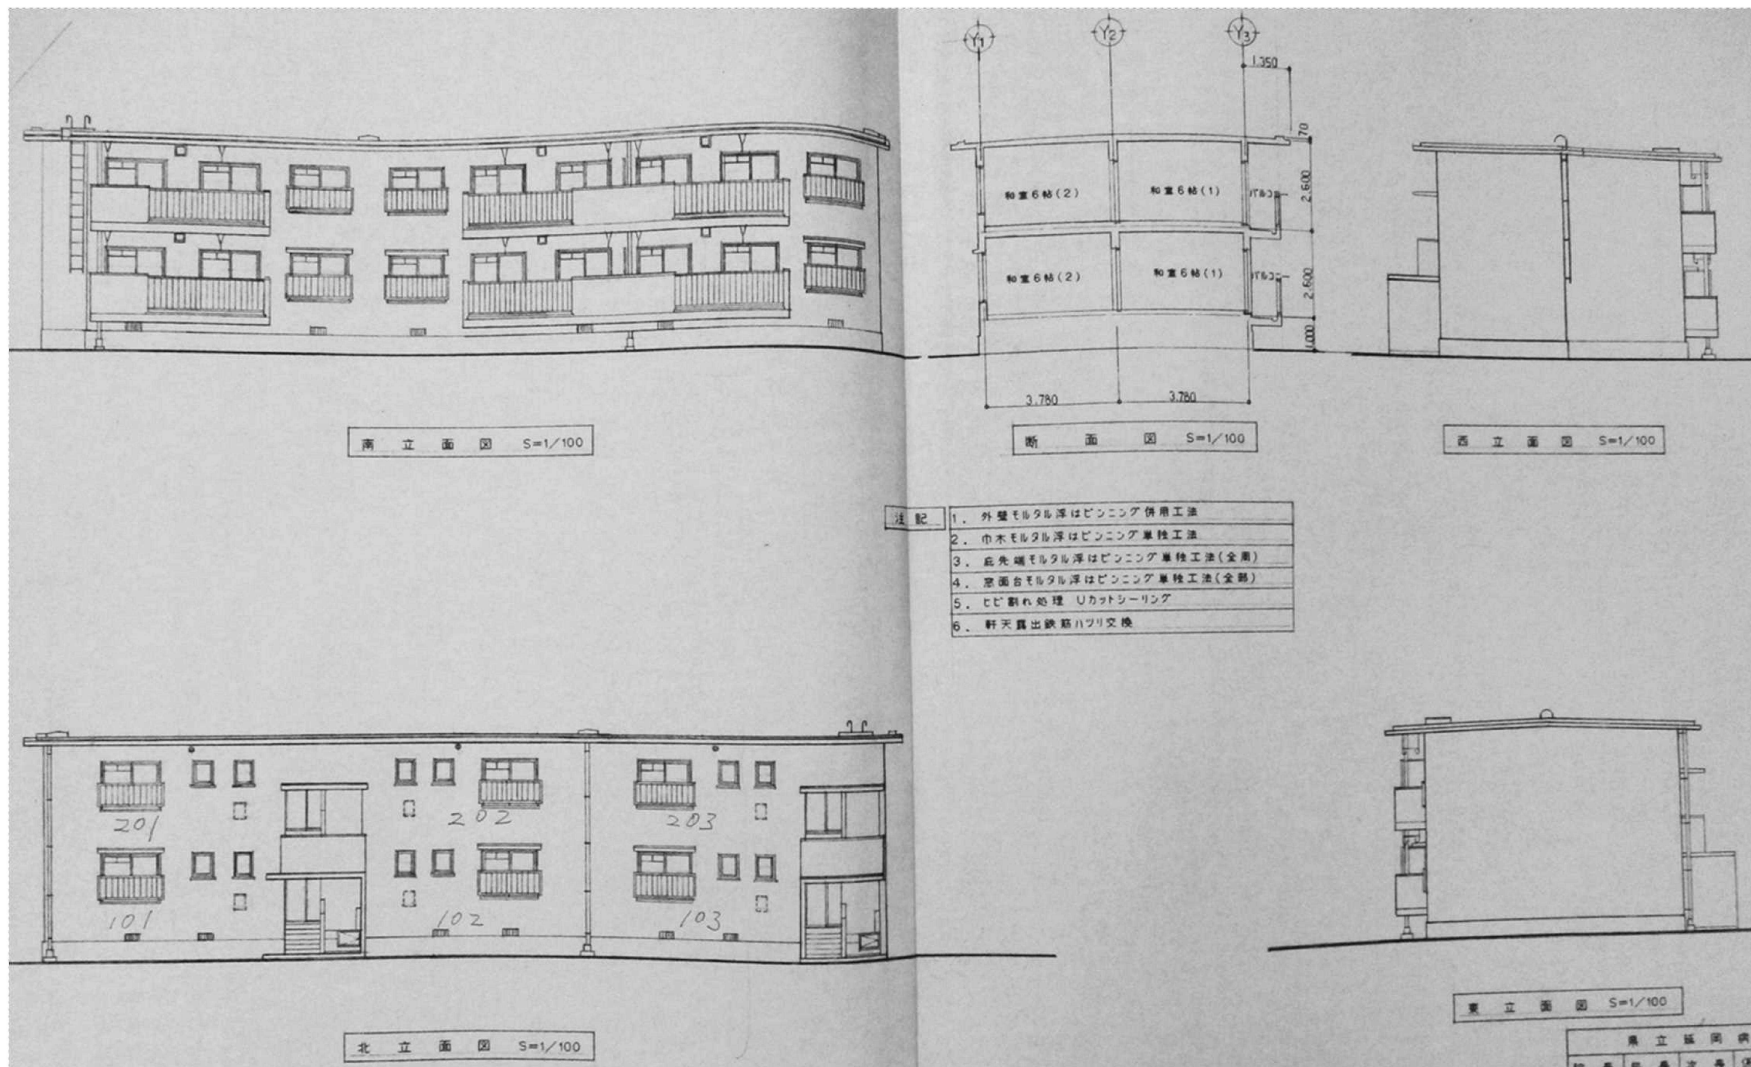

特記	特号	打番	年月日	訂正記事	署名	○					納入先	名称		
						承認	承認	写真	製図	尺 成	宮崎県立延岡病院	西小路医師会舎 1階平面図		
										1/100	承認	承認	校原 所 属	図 番
														○ — —

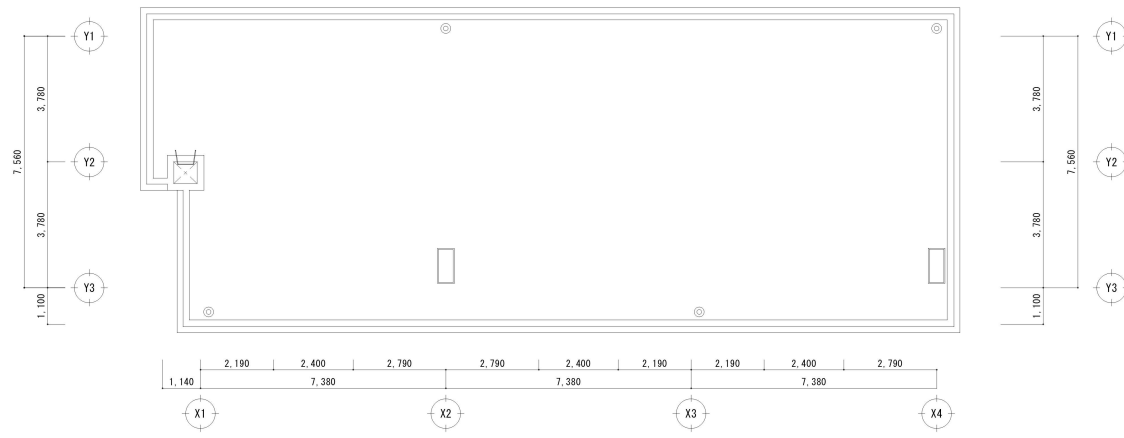

屋根伏図

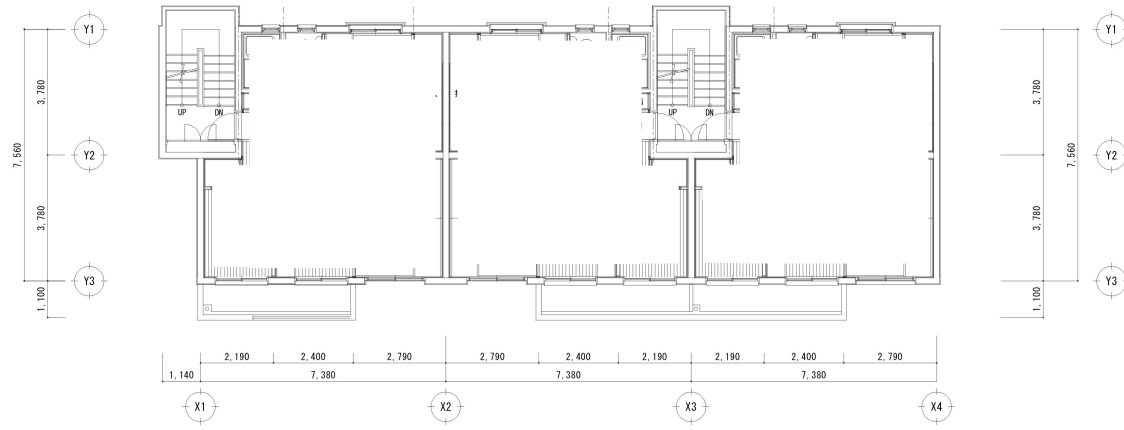

2階平面図



特記	符号訂書年月日				訂正記事				署名		納入先				名称								
											宮崎県立延岡病院				西小路医師公舎 1階平面図								
											承認	承認	写図	製図	尺	1/100	承認	承認	校図	所	概 図 書	図 書	○ — —
															成								