


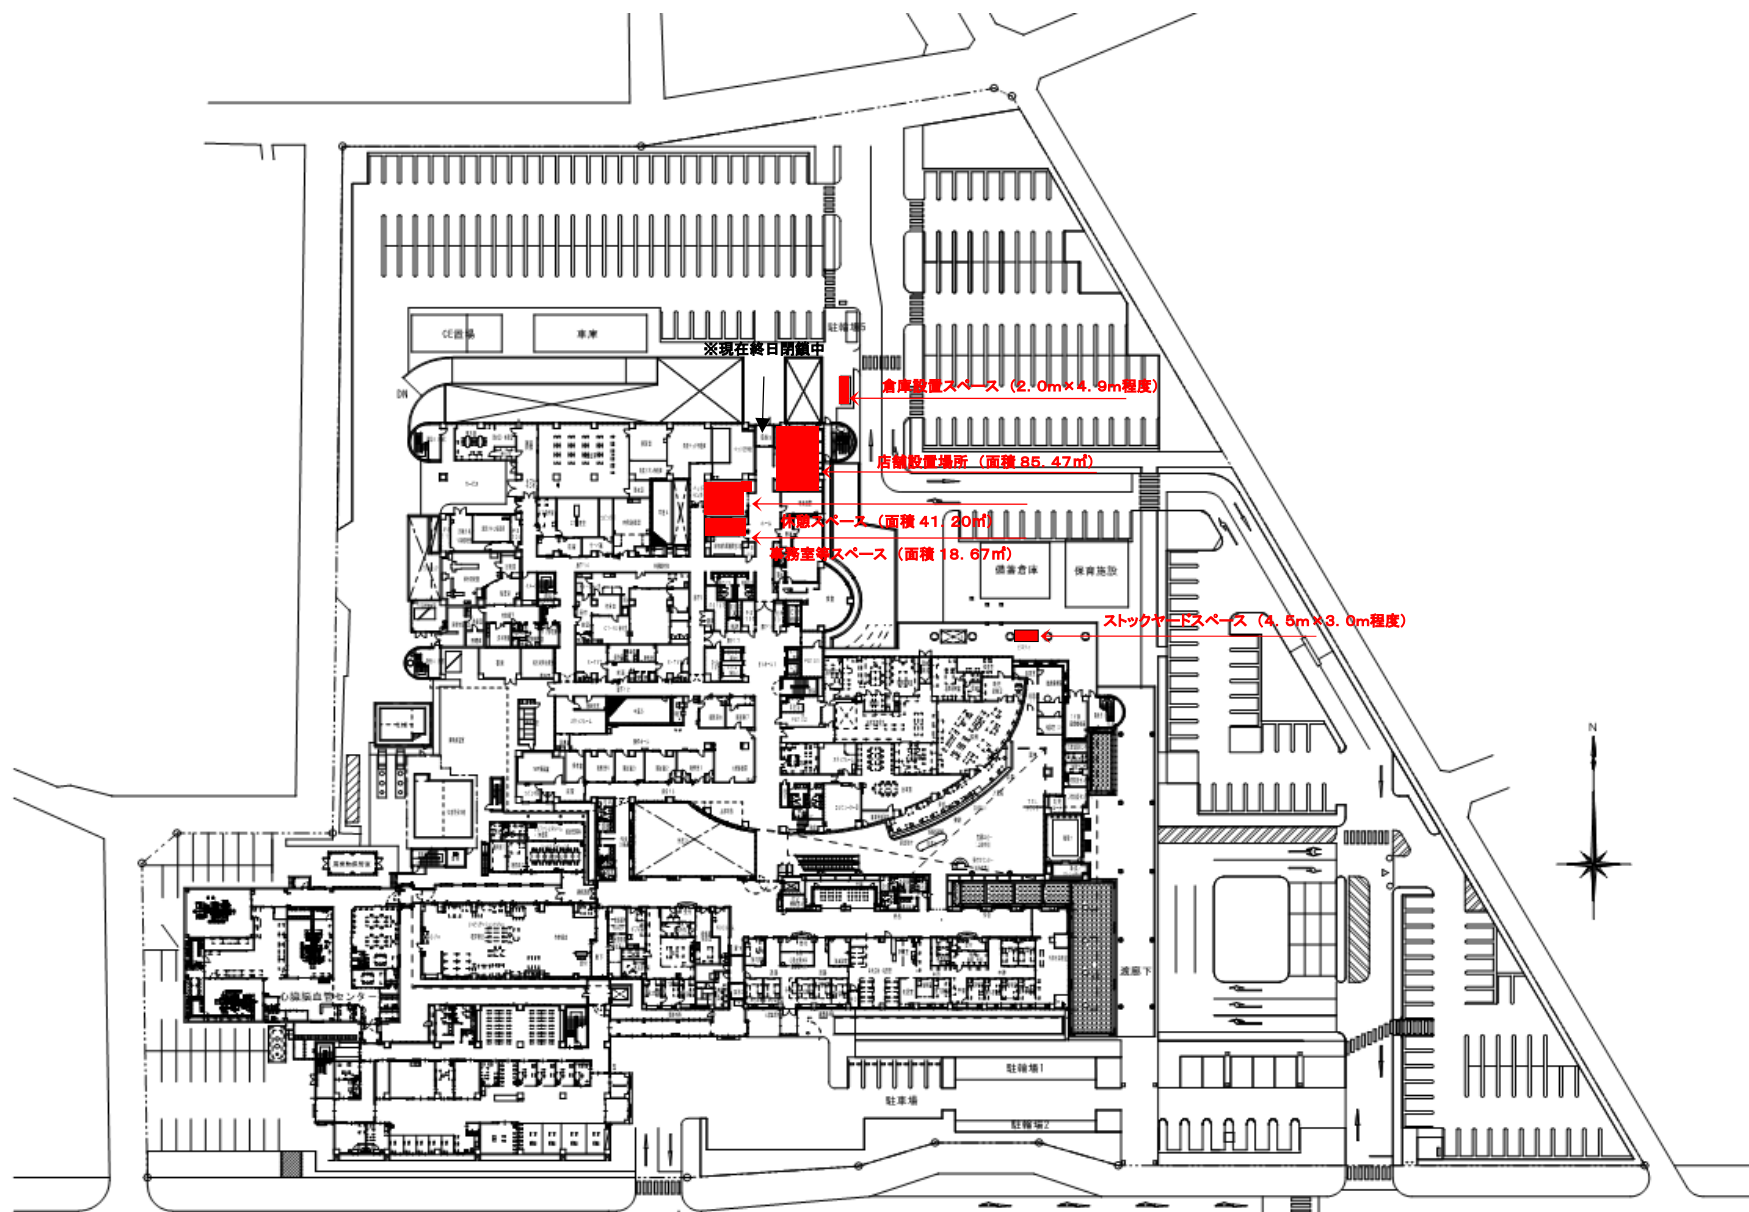

※現在終日閉鎖中

倉庫設置スペース (2.0m×4.9m程度)

店舗設置場所 (面積 85.47㎡)

← 調理スペース (面積 41.20㎡)

← 事務室等スペース (面積 18.67㎡)

ストックヤードスペース (4.5m×3.0m程度)