



案内図

県立延岡病院 全体配置図
 道路と接している部分の長さ: 85,700+27,300+12,700+16,500+13,150+82,150=237,500


既存建築物を示す。
 敷地内道路を示す。
 花壇及び緑地帯を示す。

特記	符号	訂番	年月日	訂正記事	署名	納入先	名称
						宮崎県立延岡病院	配置図(外構)
						承認 承認 承認 承認	所 属
						承認 承認 承認 承認	縮 小 率
						承認 承認 承認 承認	図 番
						承認 承認 承認 承認	建 設 年 月 日

1/200

09 00


1階平面図

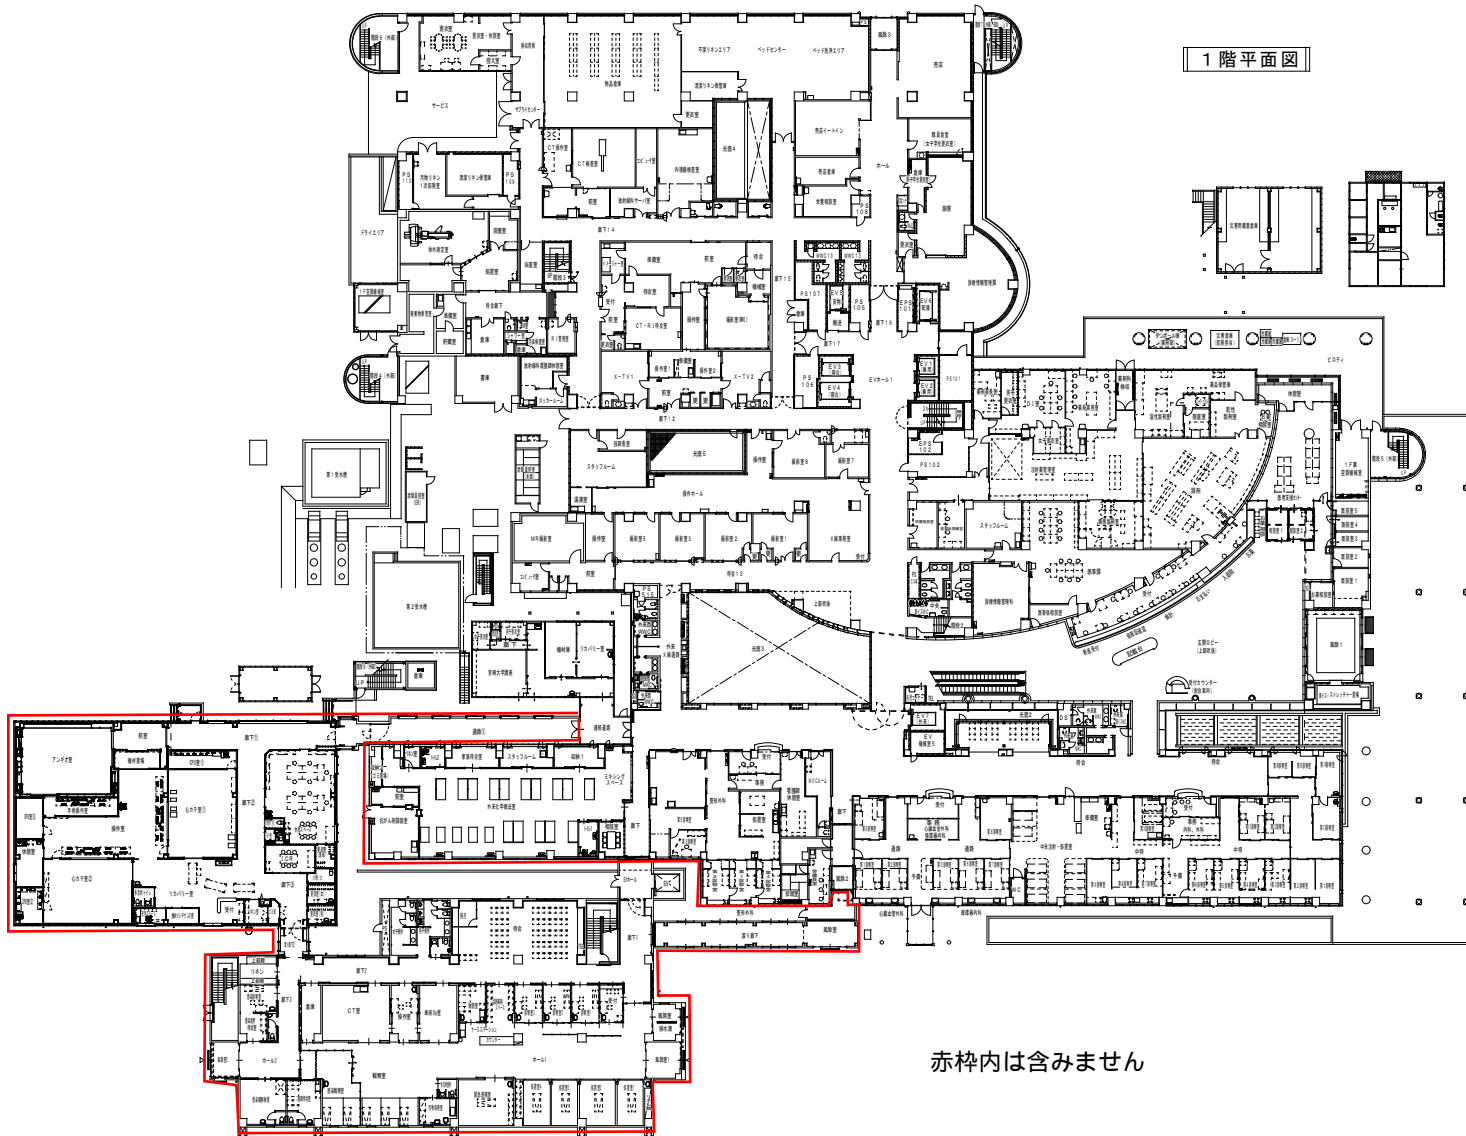

赤枠内は含みません



3階平面図

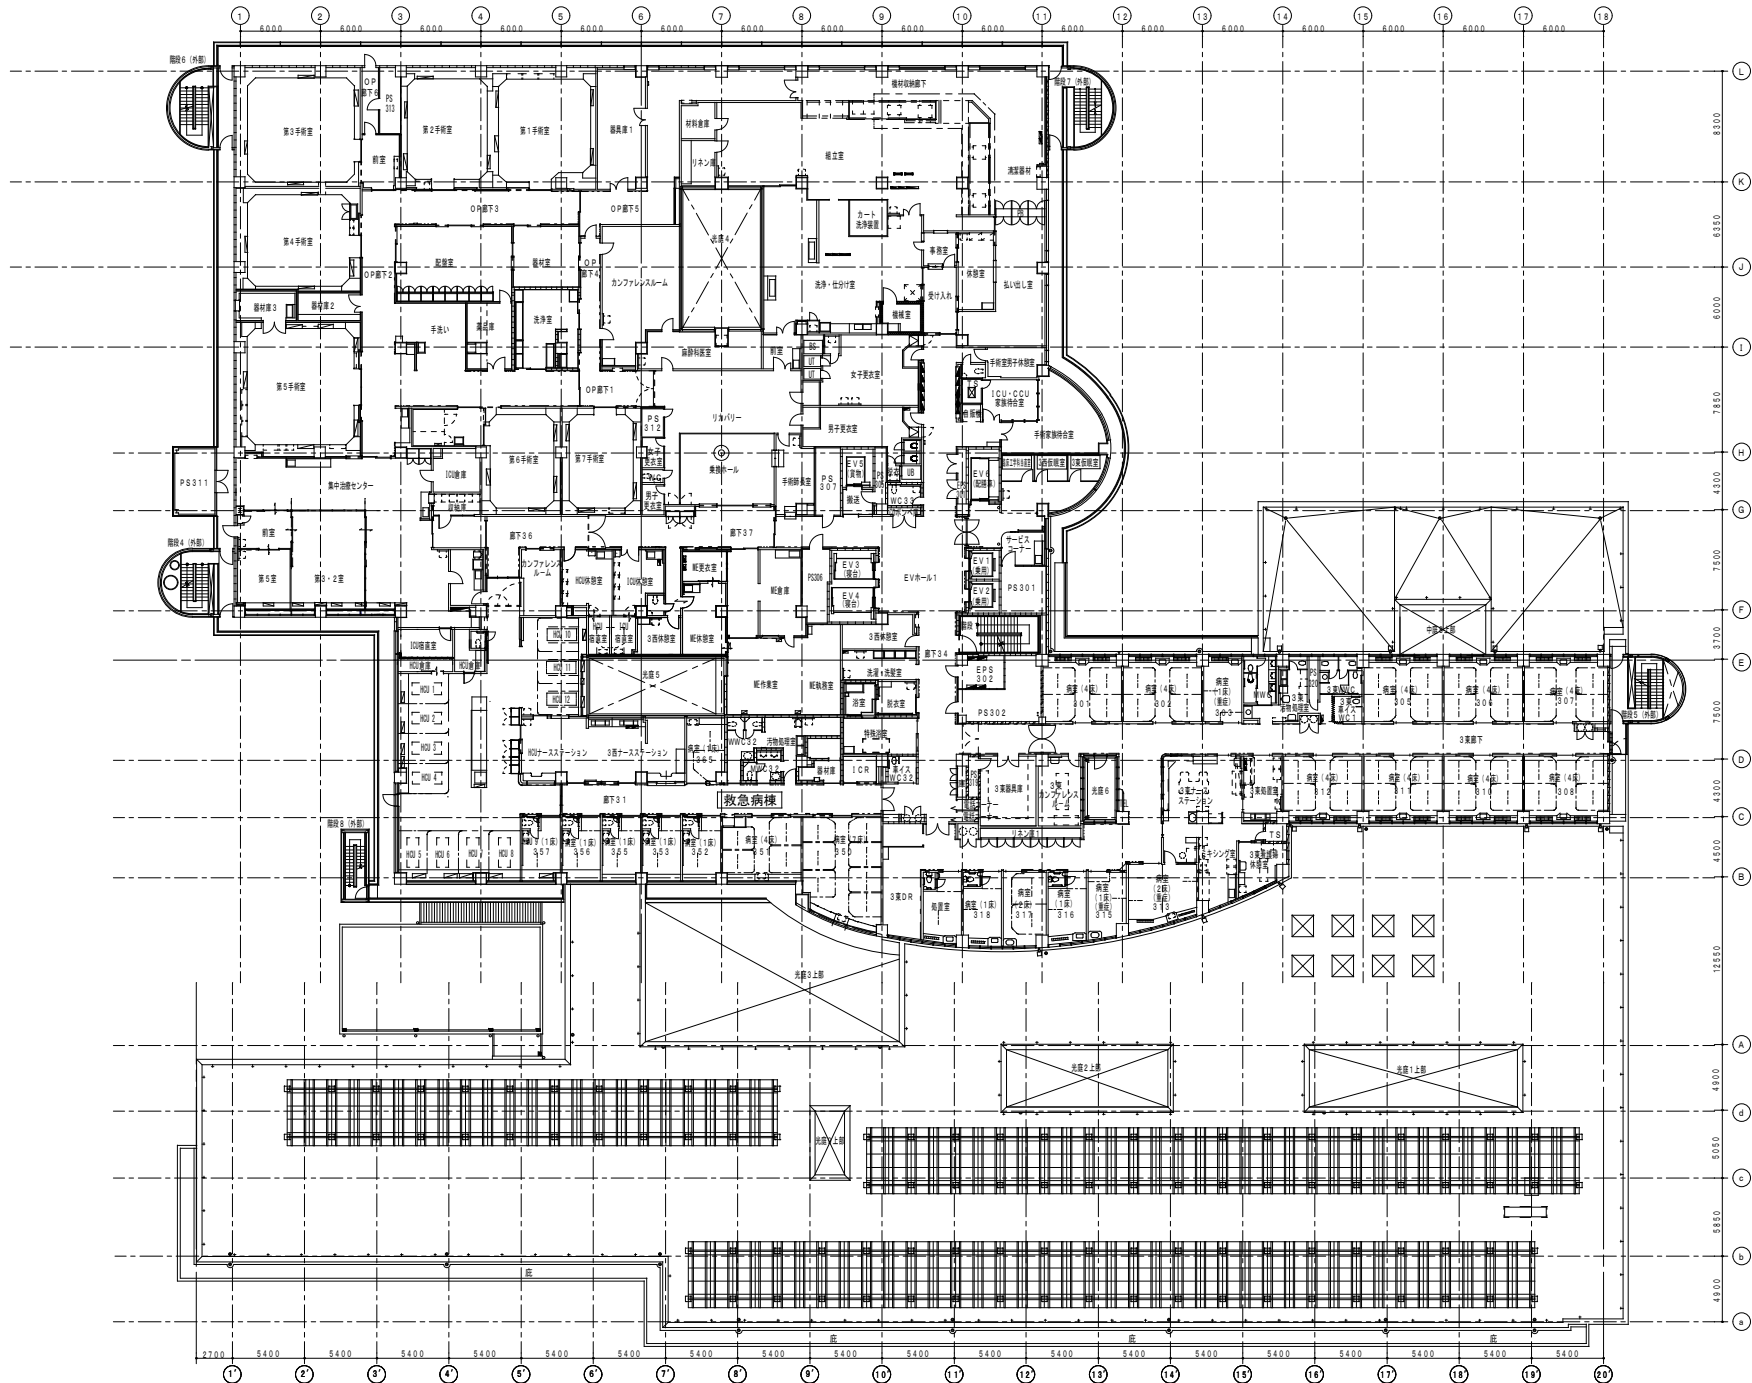


特記 1/200	図名 3階平面図	縮尺 1/200	製図 09	04
-------------	-------------	-------------	----------	----

4階平面図

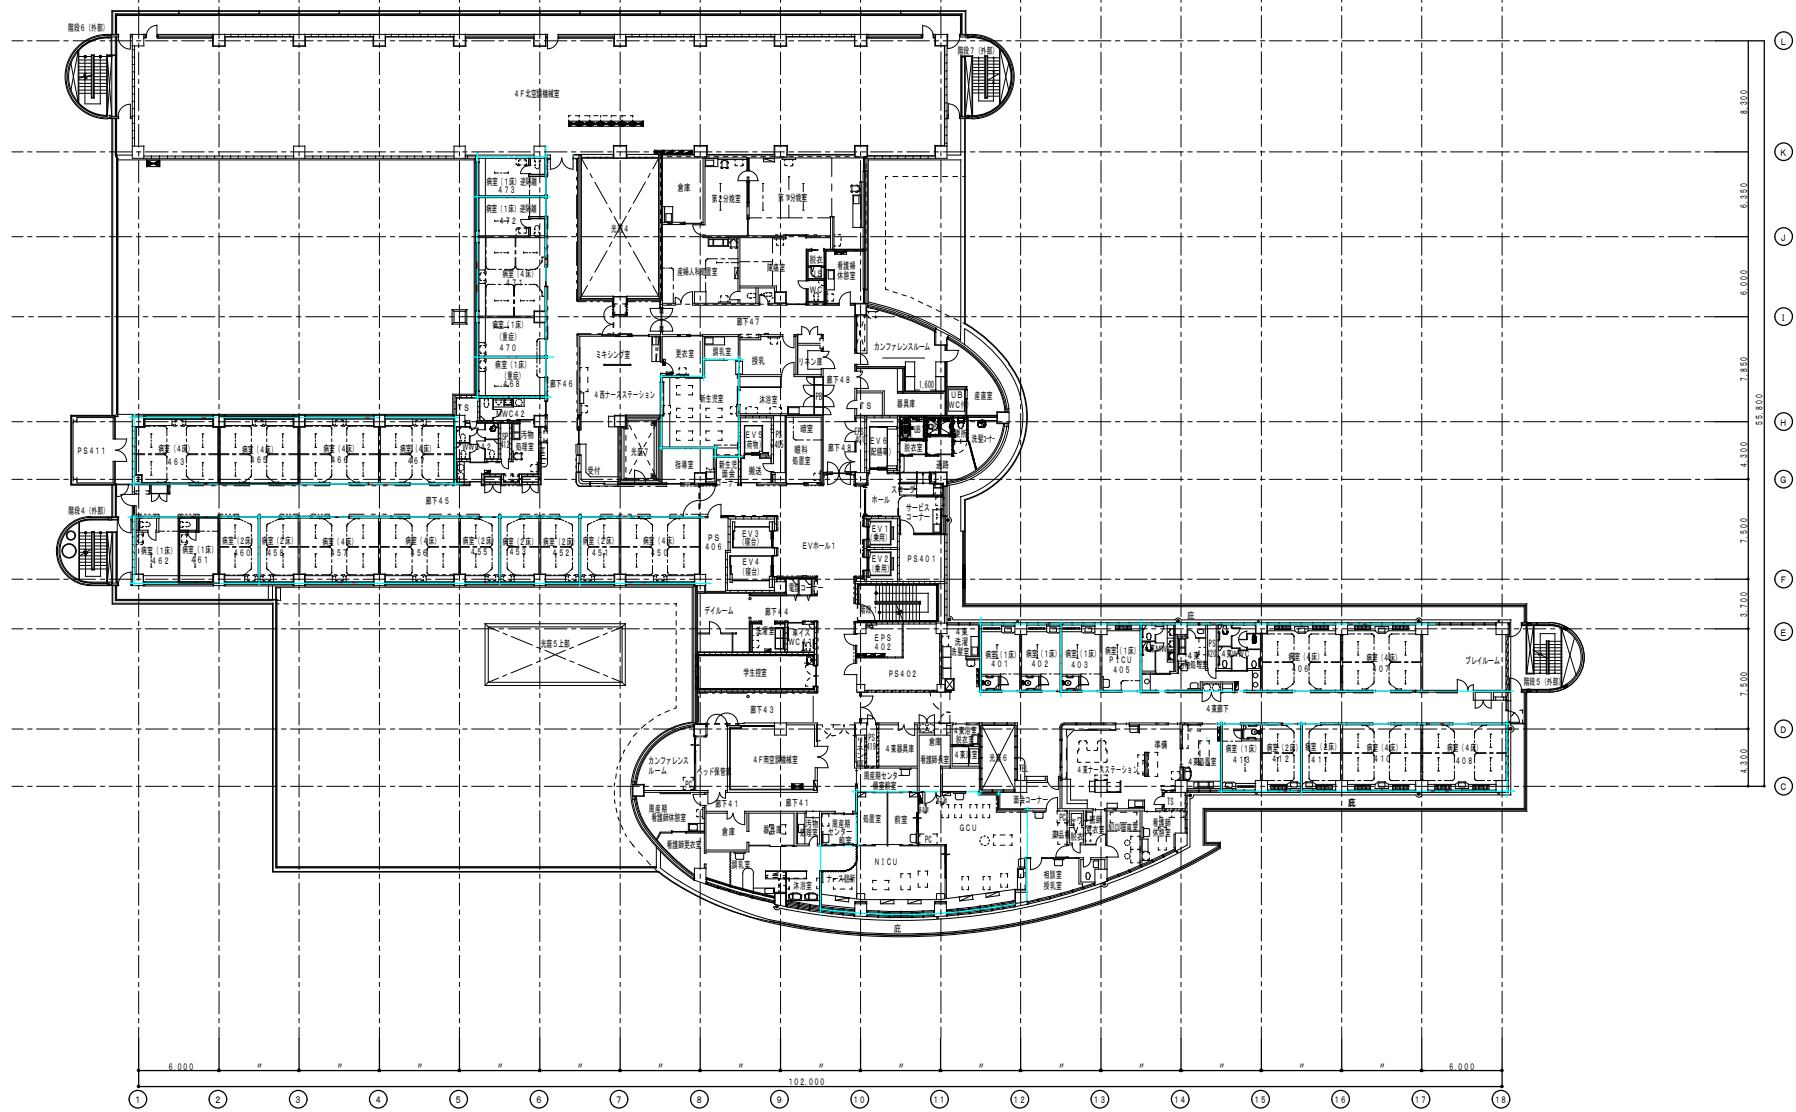


地下1階平面図

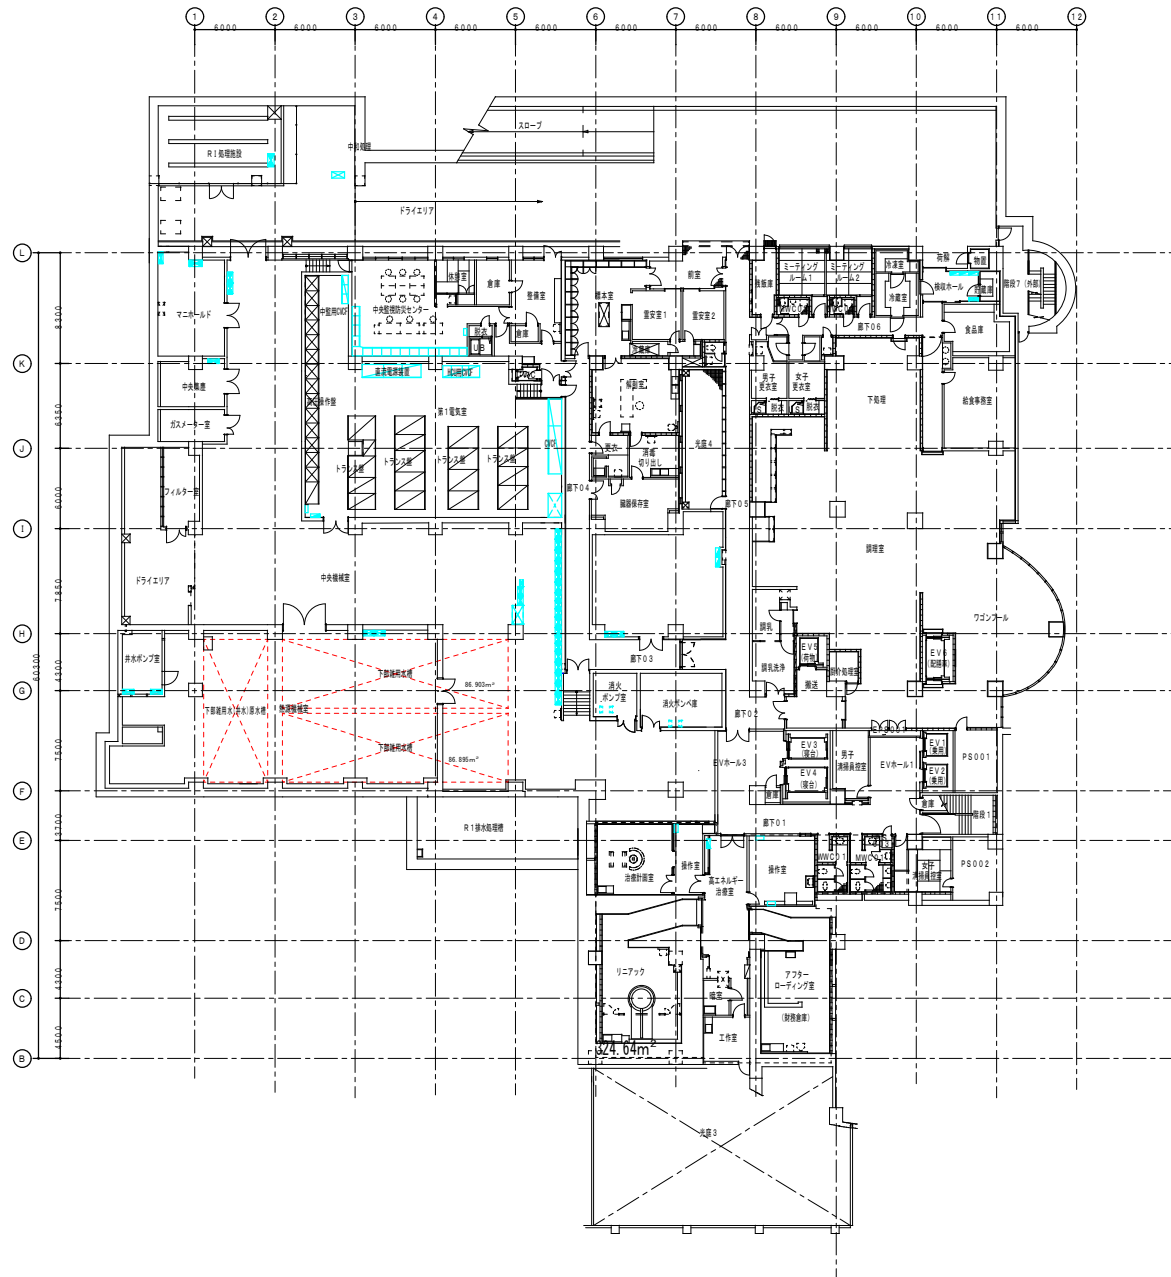


特記 1/200	図名 宮崎県立延岡病院	階名 B1階 平面図	縮尺 1/200	図番 09	01
-------------	----------------	---------------	-------------	----------	----

P 2階平面図

1/200


P 2階平面図

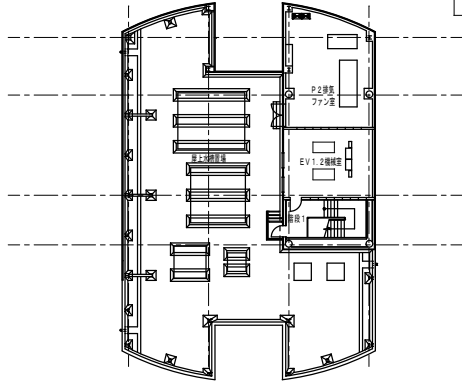

P R階平面図

1/200


P R階平面図

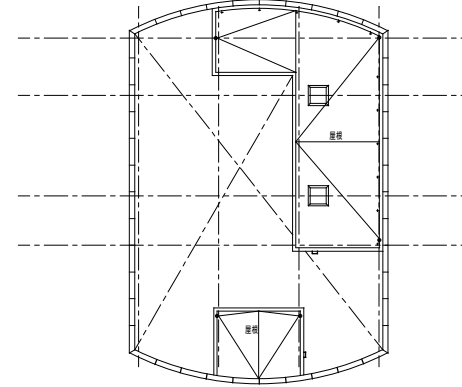

P 1階平面図

1/200

P 1階平面図

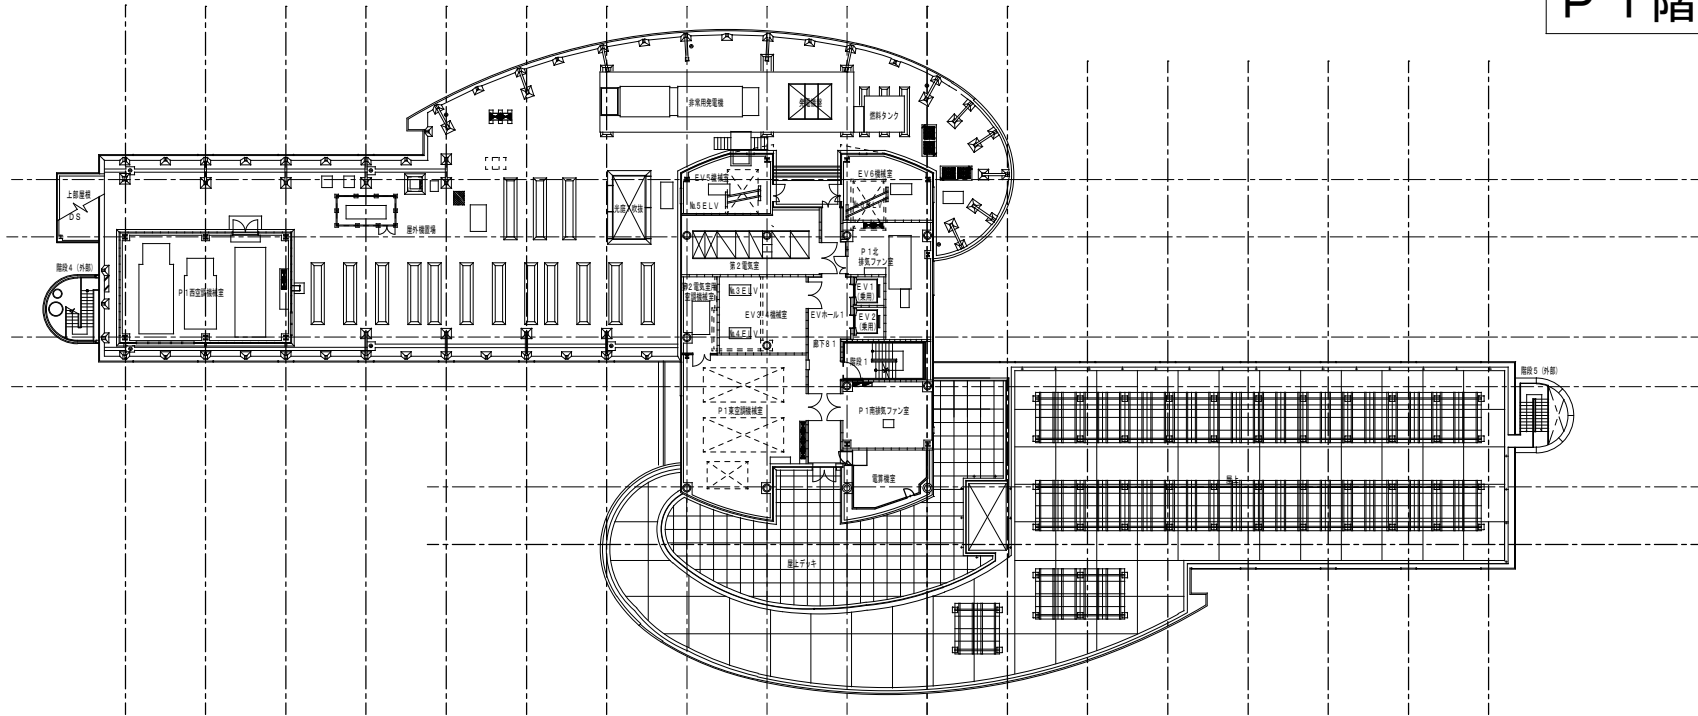

特記	設計	訂書	年月日	訂正回数	備考	納入先	名称
						宮崎県立延岡病院	P1~PR階平面図
						図	09
						1/200	